


ALLEGATO B

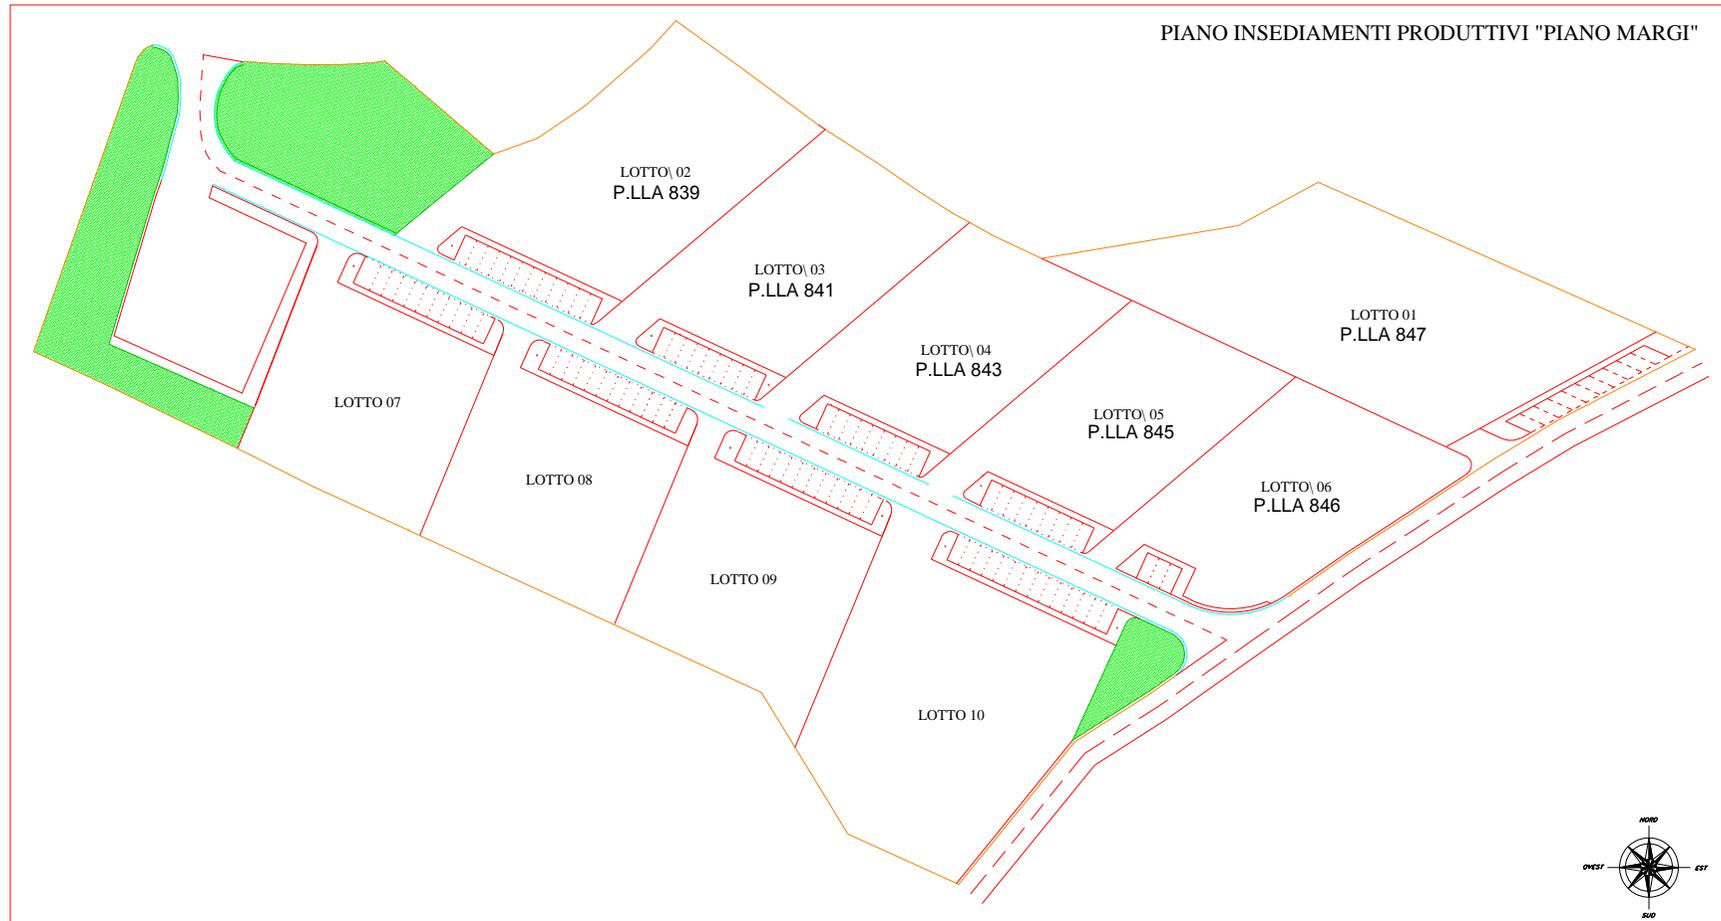

I LOTTI SENZA L'INDICAZIONE DELLA PARTICELLA CATASTALE SONO GIA' STATI ALIENATI